


Схема границ земельных участков

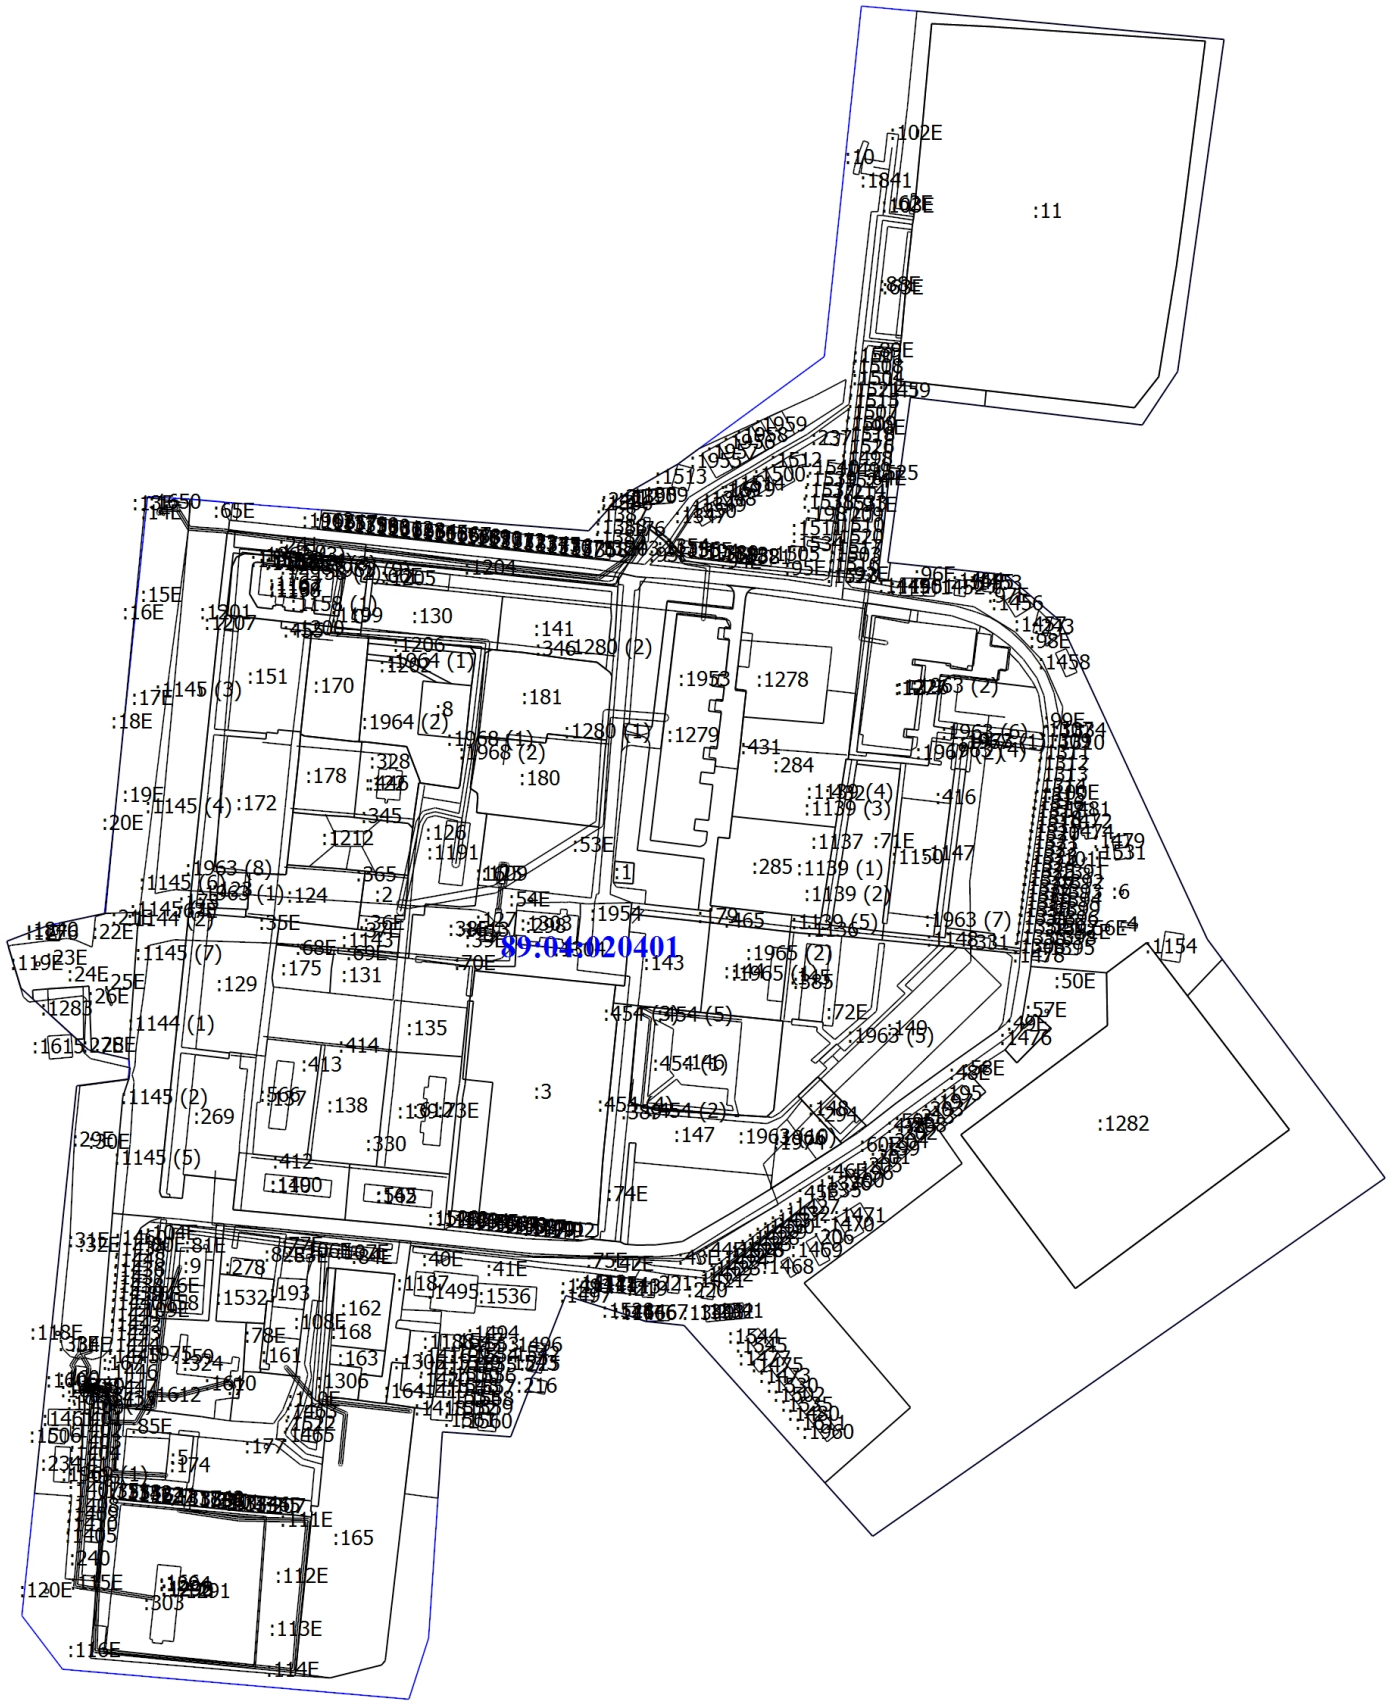

Масштаб 1:4000

- Условные обозначения
- Вновь образованная часть границы, сведения о которой достаточны для определения ее местоположения
  - Характерная точка границы, сведения о которой позволяют однозначно определить ее положение на местности
  - Характерная точка контура здания, сооружения, объекта незавершенного строительства
  - Обозначение новой характерной точки
  - Кадастровый номер земельного участка
  - Образуемый земельный участок
  - Кадастровый номер здания
  - Кадастровый номер сооружения
  - Уточняемое здание
  - Обозначение контура земельного участка
  - Обозначение контура сооружения
  - Часть контура, образованного проекцией вновь образованного наземного конструктивного элемента здания, сооружения, объекта незавершенного строительства
  - Существующая часть границы, имеющиеся в ЕГРН сведения о которой достаточны для определения ее местоположения
  - Часть контура, образованного проекцией существующего наземного конструктивного элемента здания, сооружения, объекта незавершенного строительства
  - Граница кадастрового квартала
  - Номер кадастрового квартала
  - Образуемый контур земельного участка